


3. podzemné podlažie, garáž č.2
3th underground floor, garage no. 2

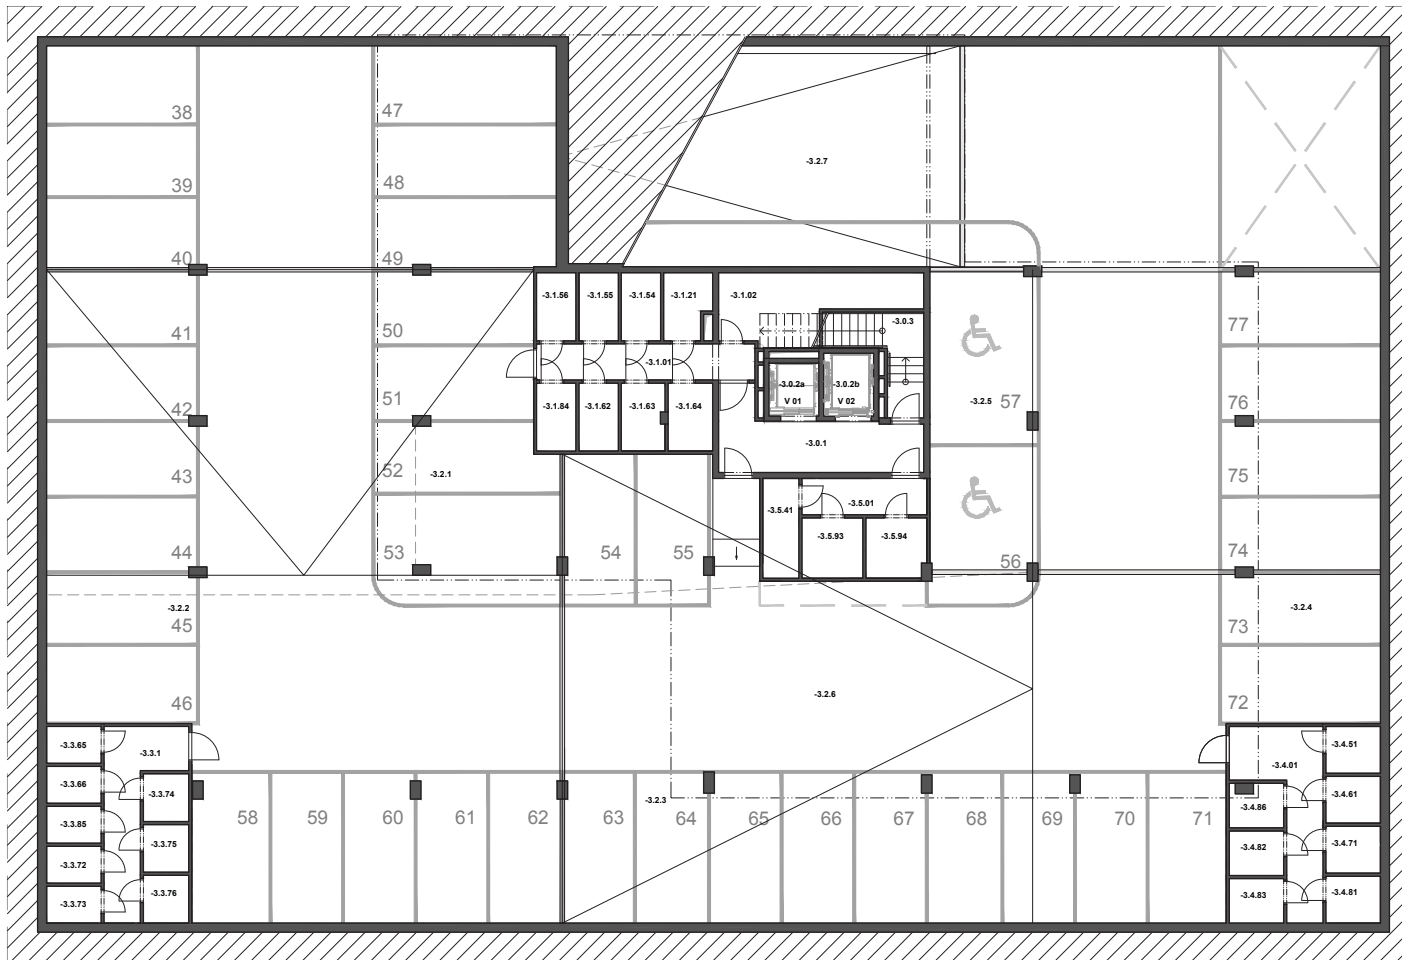

GARÁŽ 2 3.PP - 3. suterén



P38	GARÁŽOVÉ STÁTIE	GARAGE PLACE
P39	GARÁŽOVÉ STÁTIE	GARAGE PLACE
P40	GARÁŽOVÉ STÁTIE	GARAGE PLACE
P41	GARÁŽOVÉ STÁTIE	GARAGE PLACE
P42	GARÁŽOVÉ STÁTIE	GARAGE PLACE
P43	GARÁŽOVÉ STÁTIE	GARAGE PLACE
P44	GARÁŽOVÉ STÁTIE	GARAGE PLACE
P45	GARÁŽOVÉ STÁTIE	GARAGE PLACE
P46	GARÁŽOVÉ STÁTIE	GARAGE PLACE
P47	GARÁŽOVÉ STÁTIE	GARAGE PLACE
P48	GARÁŽOVÉ STÁTIE	GARAGE PLACE
P49	GARÁŽOVÉ STÁTIE	GARAGE PLACE
P50	GARÁŽOVÉ STÁTIE	GARAGE PLACE
P51	GARÁŽOVÉ STÁTIE	GARAGE PLACE
P52	GARÁŽOVÉ STÁTIE	GARAGE PLACE
P53	GARÁŽOVÉ STÁTIE	GARAGE PLACE
P54	GARÁŽOVÉ STÁTIE	GARAGE PLACE
P55	GARÁŽOVÉ STÁTIE	GARAGE PLACE
P56	GARÁŽOVÉ STÁTIE ZTP	GARAGE PLACE
P57	GARÁŽOVÉ STÁTIE ZTP	GARAGE PLACE
P58	GARÁŽOVÉ STÁTIE	GARAGE PLACE
P59	GARÁŽOVÉ STÁTIE	GARAGE PLACE
P60	GARÁŽOVÉ STÁTIE	GARAGE PLACE
P61	GARÁŽOVÉ STÁTIE	GARAGE PLACE
P62	GARÁŽOVÉ STÁTIE	GARAGE PLACE
P63	GARÁŽOVÉ STÁTIE	GARAGE PLACE
P64	GARÁŽOVÉ STÁTIE	GARAGE PLACE
P65	GARÁŽOVÉ STÁTIE	GARAGE PLACE
P66	GARÁŽOVÉ STÁTIE	GARAGE PLACE
P67	GARÁŽOVÉ STÁTIE	GARAGE PLACE
P68	GARÁŽOVÉ STÁTIE	GARAGE PLACE
P69	GARÁŽOVÉ STÁTIE	GARAGE PLACE
P70	GARÁŽOVÉ STÁTIE	GARAGE PLACE
P71	GARÁŽOVÉ STÁTIE	GARAGE PLACE
P72	GARÁŽOVÉ STÁTIE	GARAGE PLACE
P73	GARÁŽOVÉ STÁTIE	GARAGE PLACE
P74	GARÁŽOVÉ STÁTIE	GARAGE PLACE
P75	GARÁŽOVÉ STÁTIE	GARAGE PLACE
P76	GARÁŽOVÉ STÁTIE	GARAGE PLACE
P77	GARÁŽOVÉ STÁTIE	GARAGE PLACE

1:250
1m 10m

Tento plán je iba ilustračný. Vyobrazené zariadenie interiéru nie je predmetom dodávky.
Plochy miestností vychádzajú zo skladboých rozmerov konštrukcií.

This drawing is for illustration only. The set-up of the interior featured in the drawing is not the subject of delivery.
Room area calculation is based on construction elements dimension issued by manufacturer.

